


WINICE

PRAHA 10

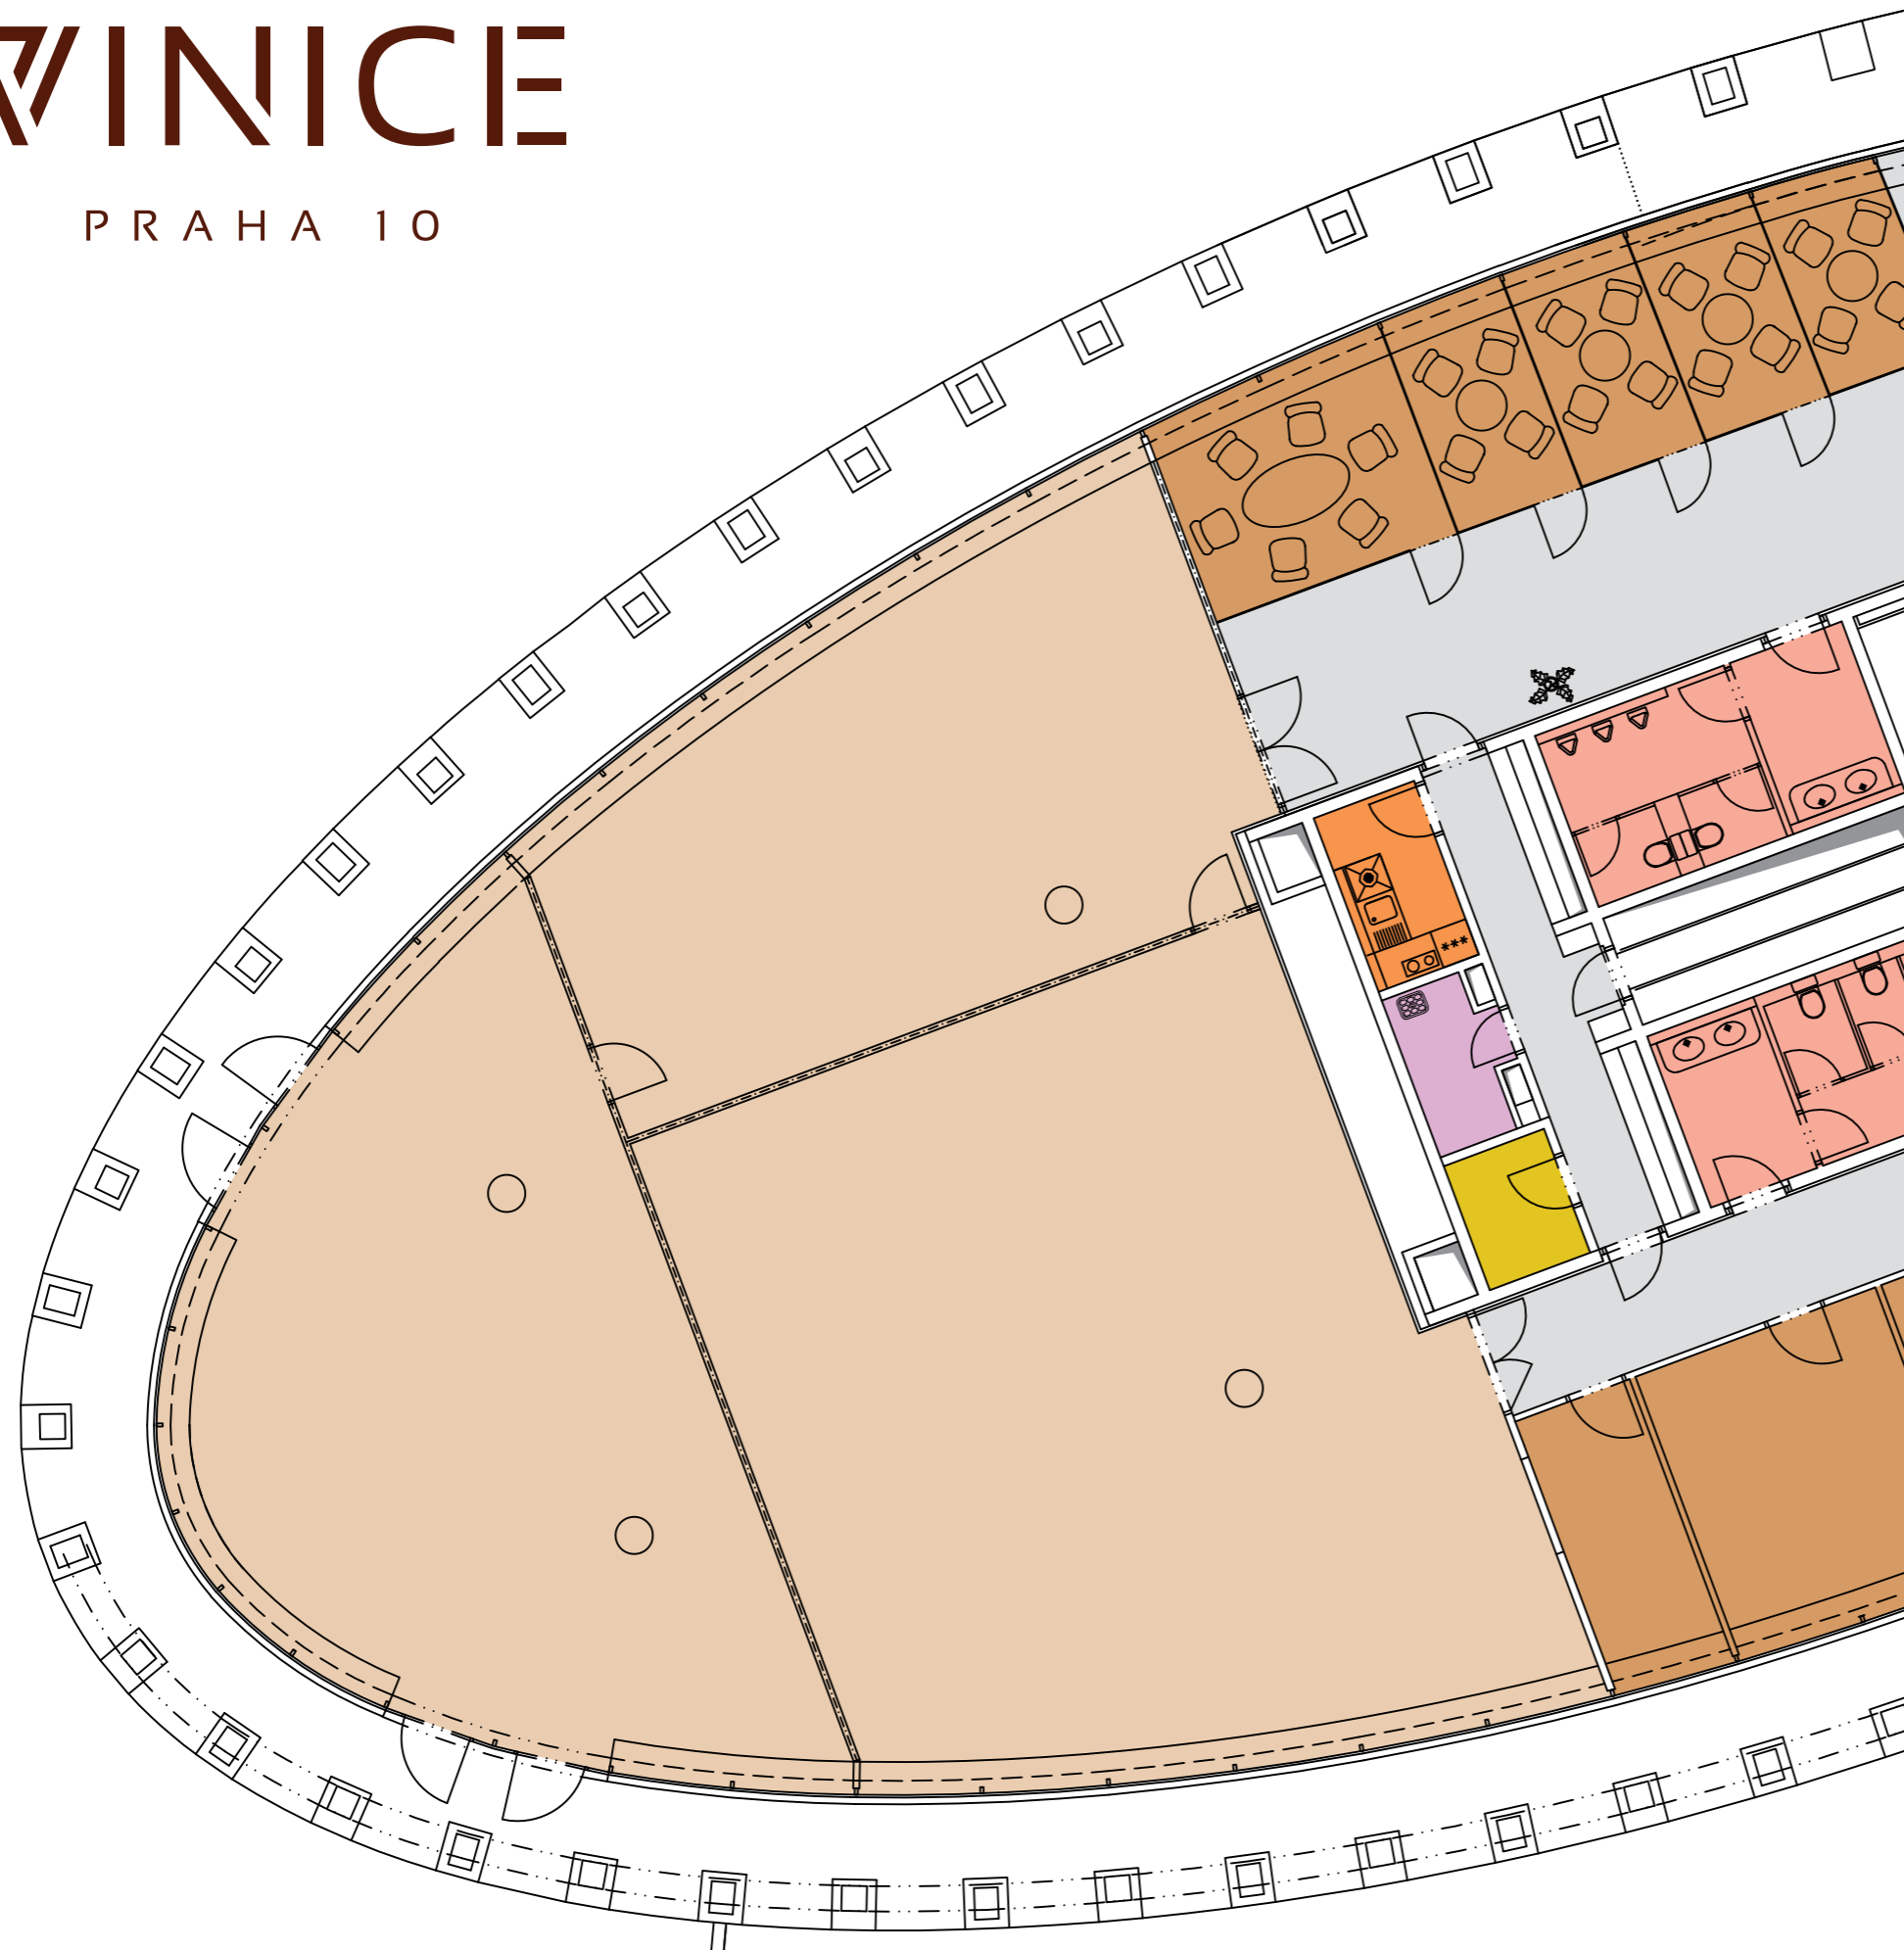

OBJEKT K

KONFERENČNÍ SÁLY CONFERENCE HALLS

1.NP | 1st FLOOR

- kancelářský prostor | office space
- zasedací místnost | meeting room
- kuchyňka | kitchen
- toalety | toilets
- úklidová komora | cleaning room
- interní komunikace | internal corridors
- data místnost | data room