


VINICE

P R A H A 1 0

OBJEKT K | 5.NP | 5th FLOOR

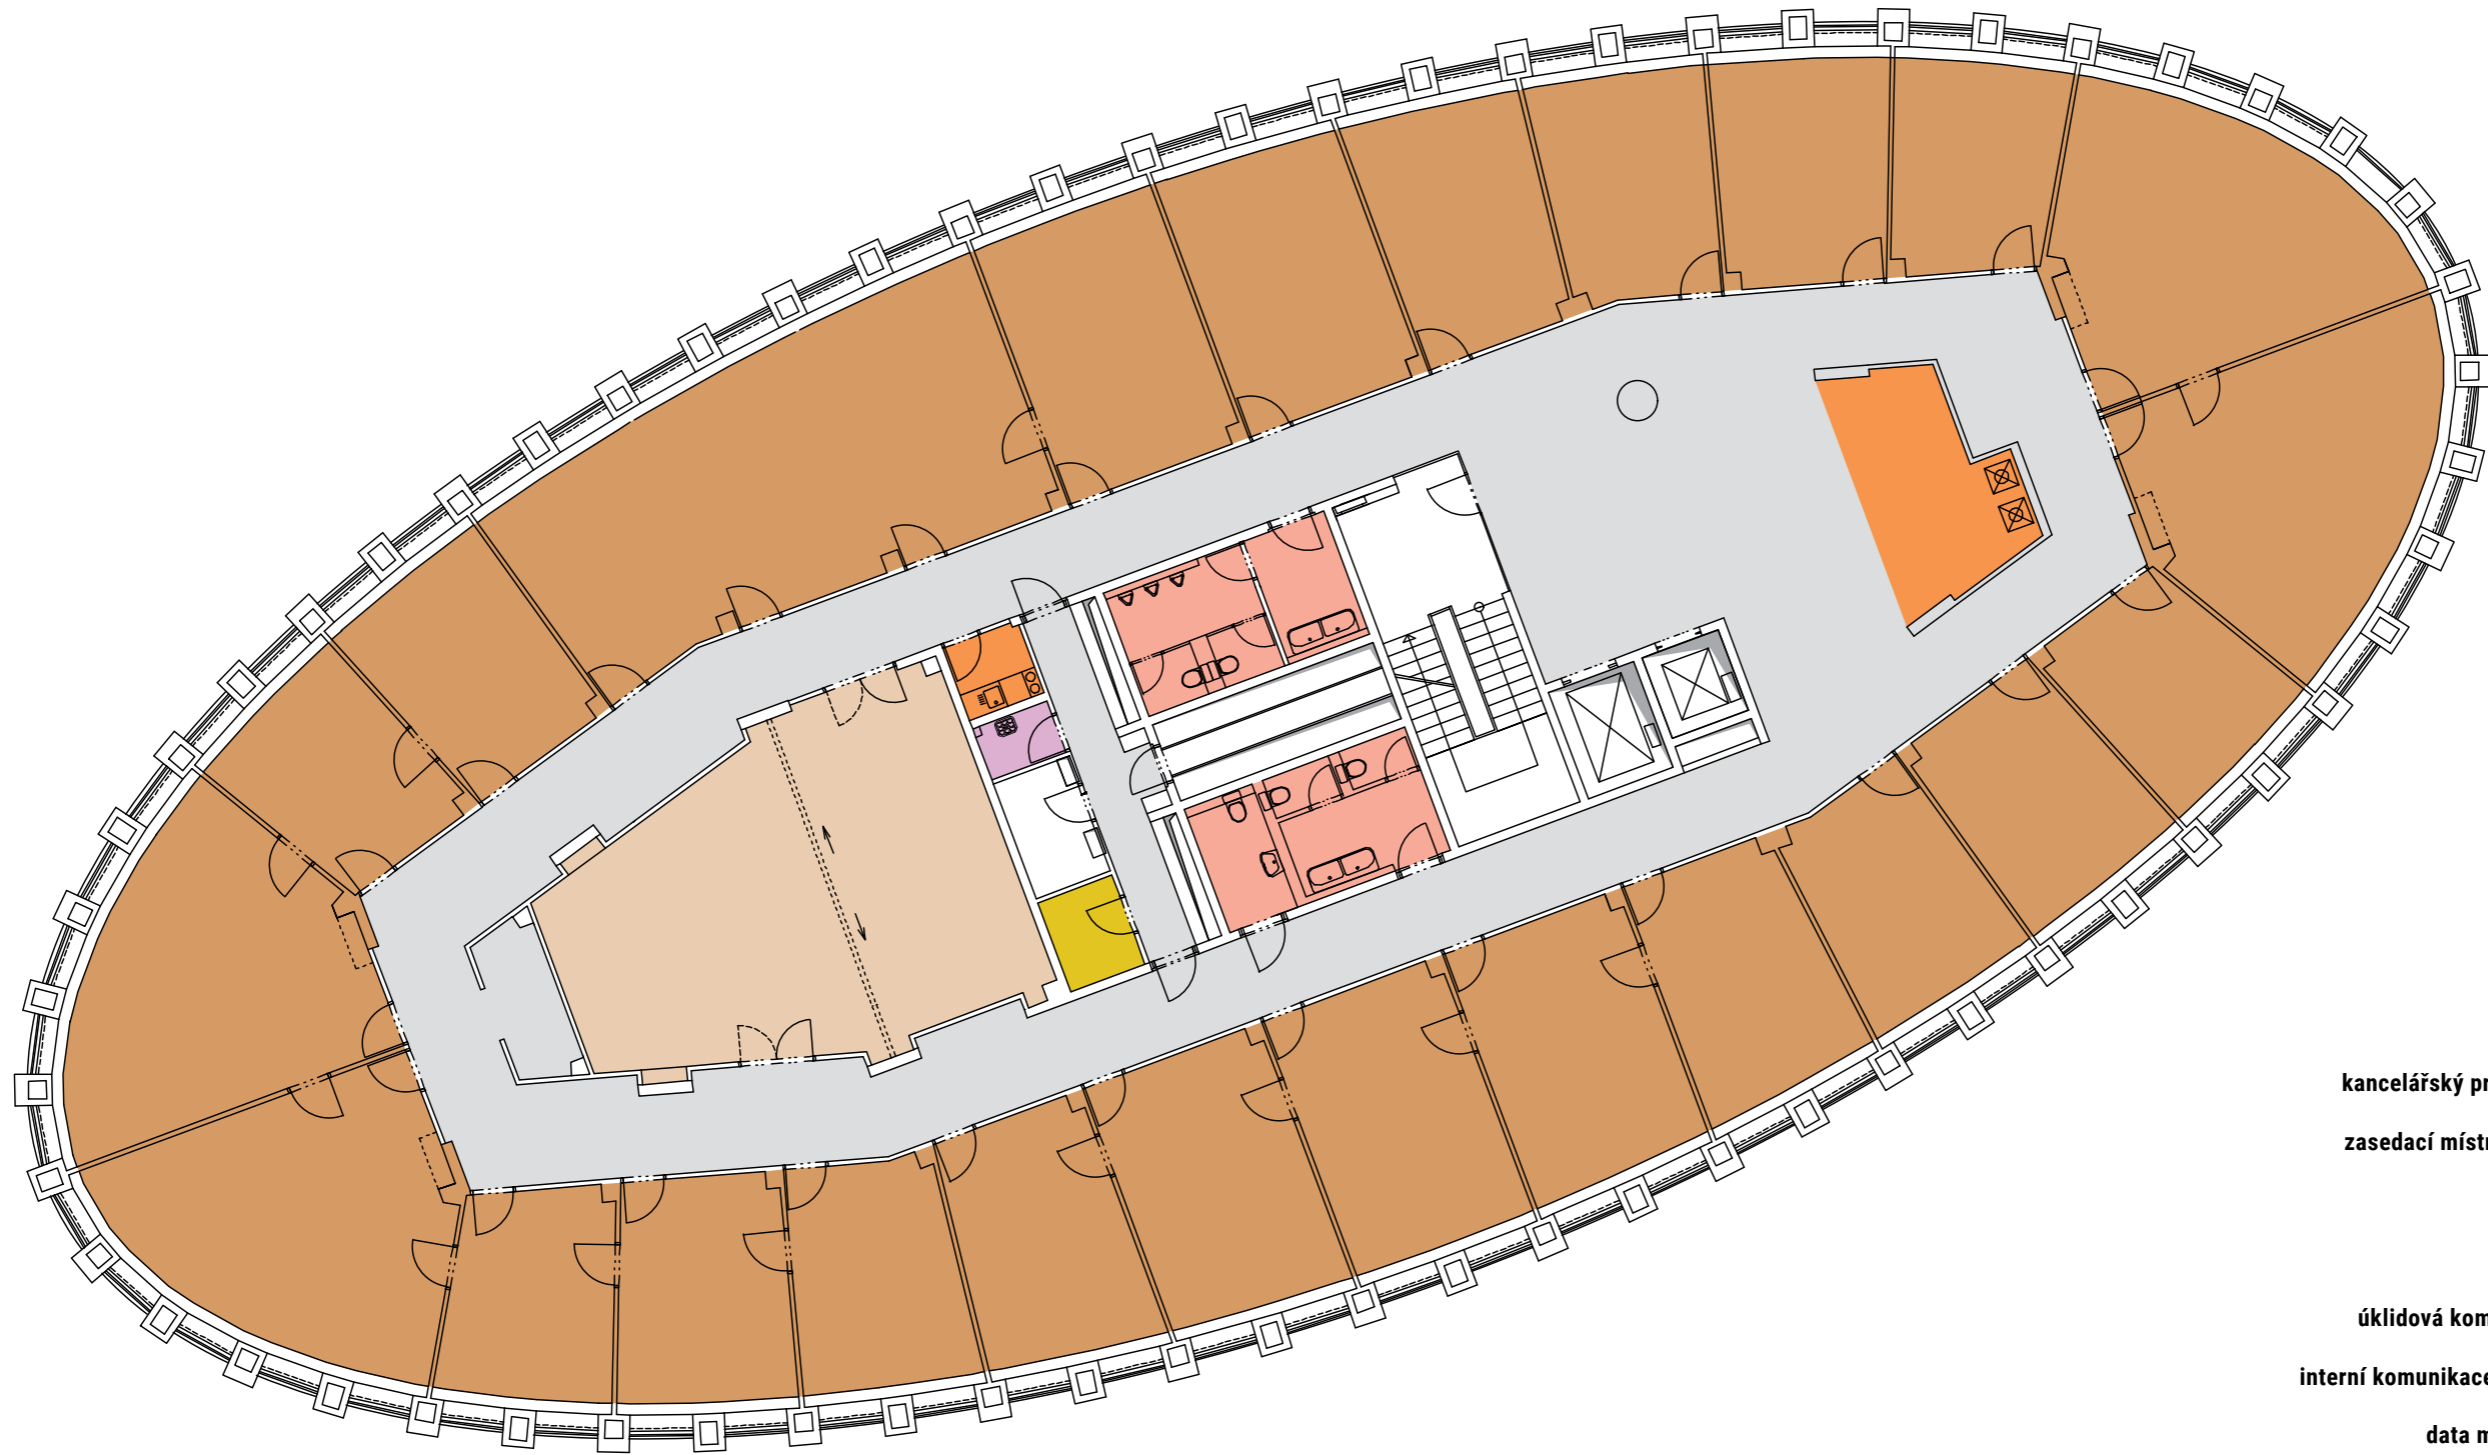

kancelářský prostor | office space

zasedací místnost | meeting room

kuchyňka | kitchen

toalety | toilets

úklidová komora | cleaning room

interní komunikace | internal corridors

data místnost | data room