


# VINICE

PRAHA 10

## OBJEKT K | 6.NP | 6<sup>th</sup> FLOOR

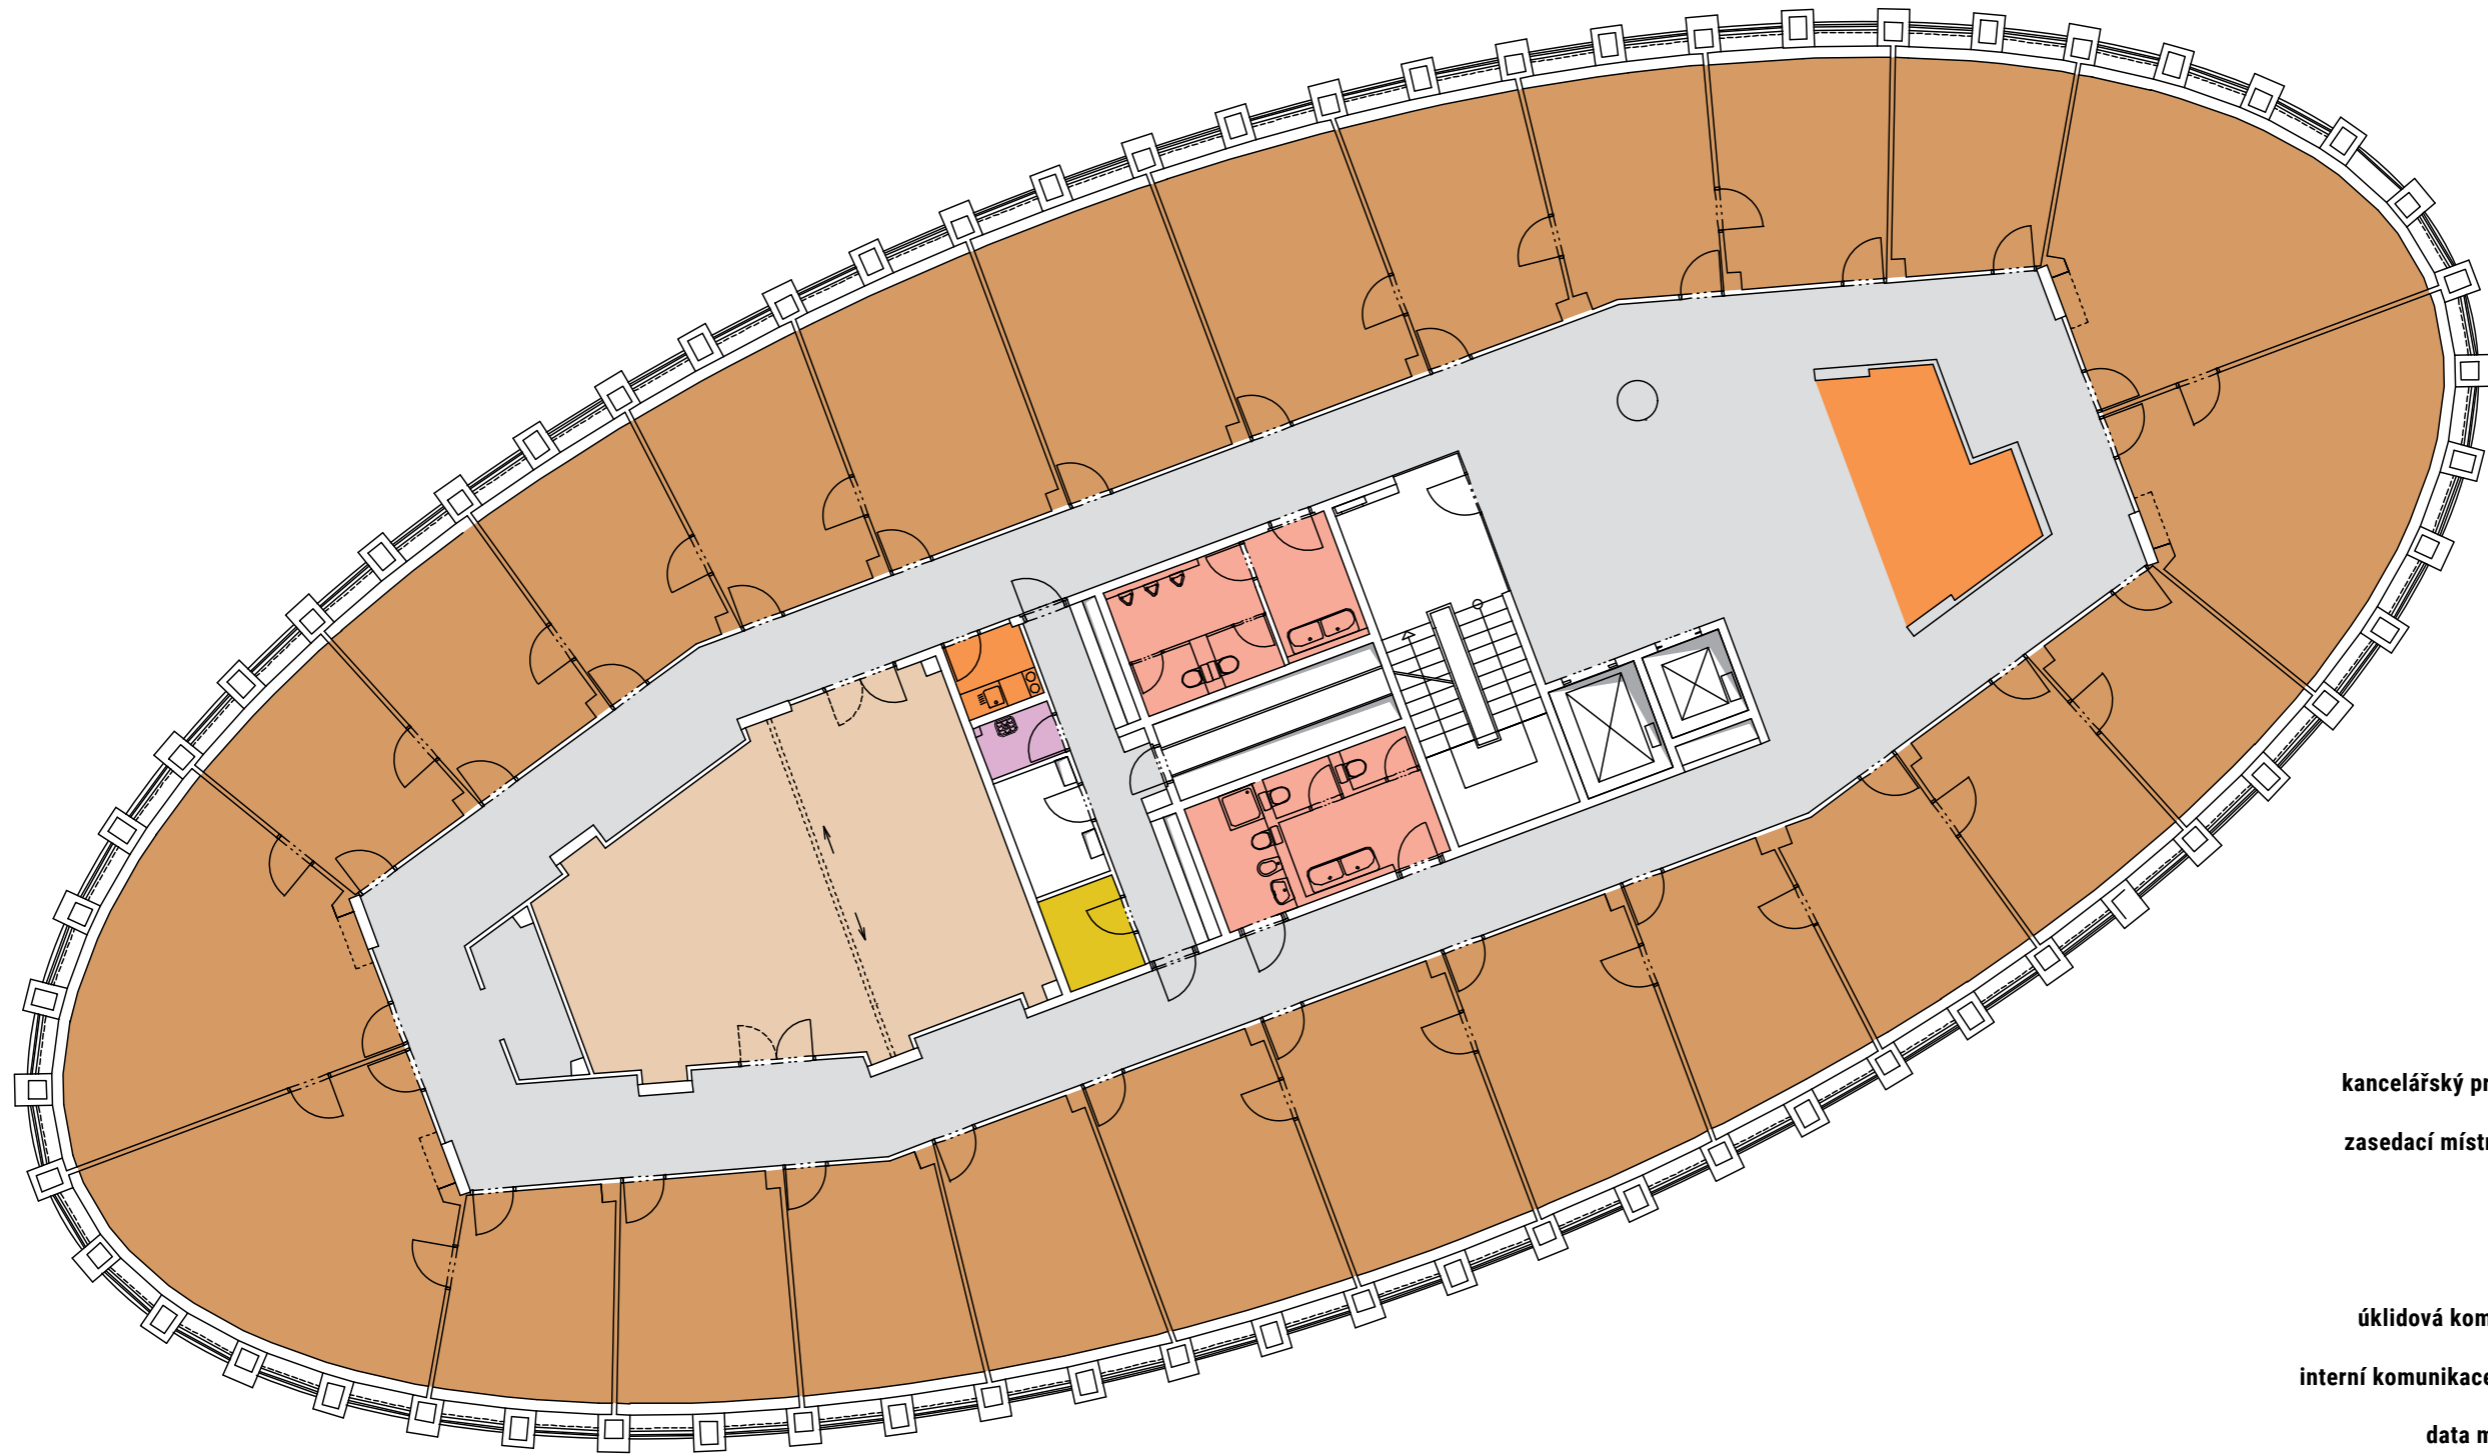

kancelářský prostor | office space

zasedací místnost | meeting room

kuchyňka | kitchen

toalety | toilets

úklidová komora | cleaning room

interní komunikace | internal corridors

data místnost | data room