


# VINICE

P R A H A 1 0

## OBJEKT K | 8.NP | 8<sup>th</sup> FLOOR

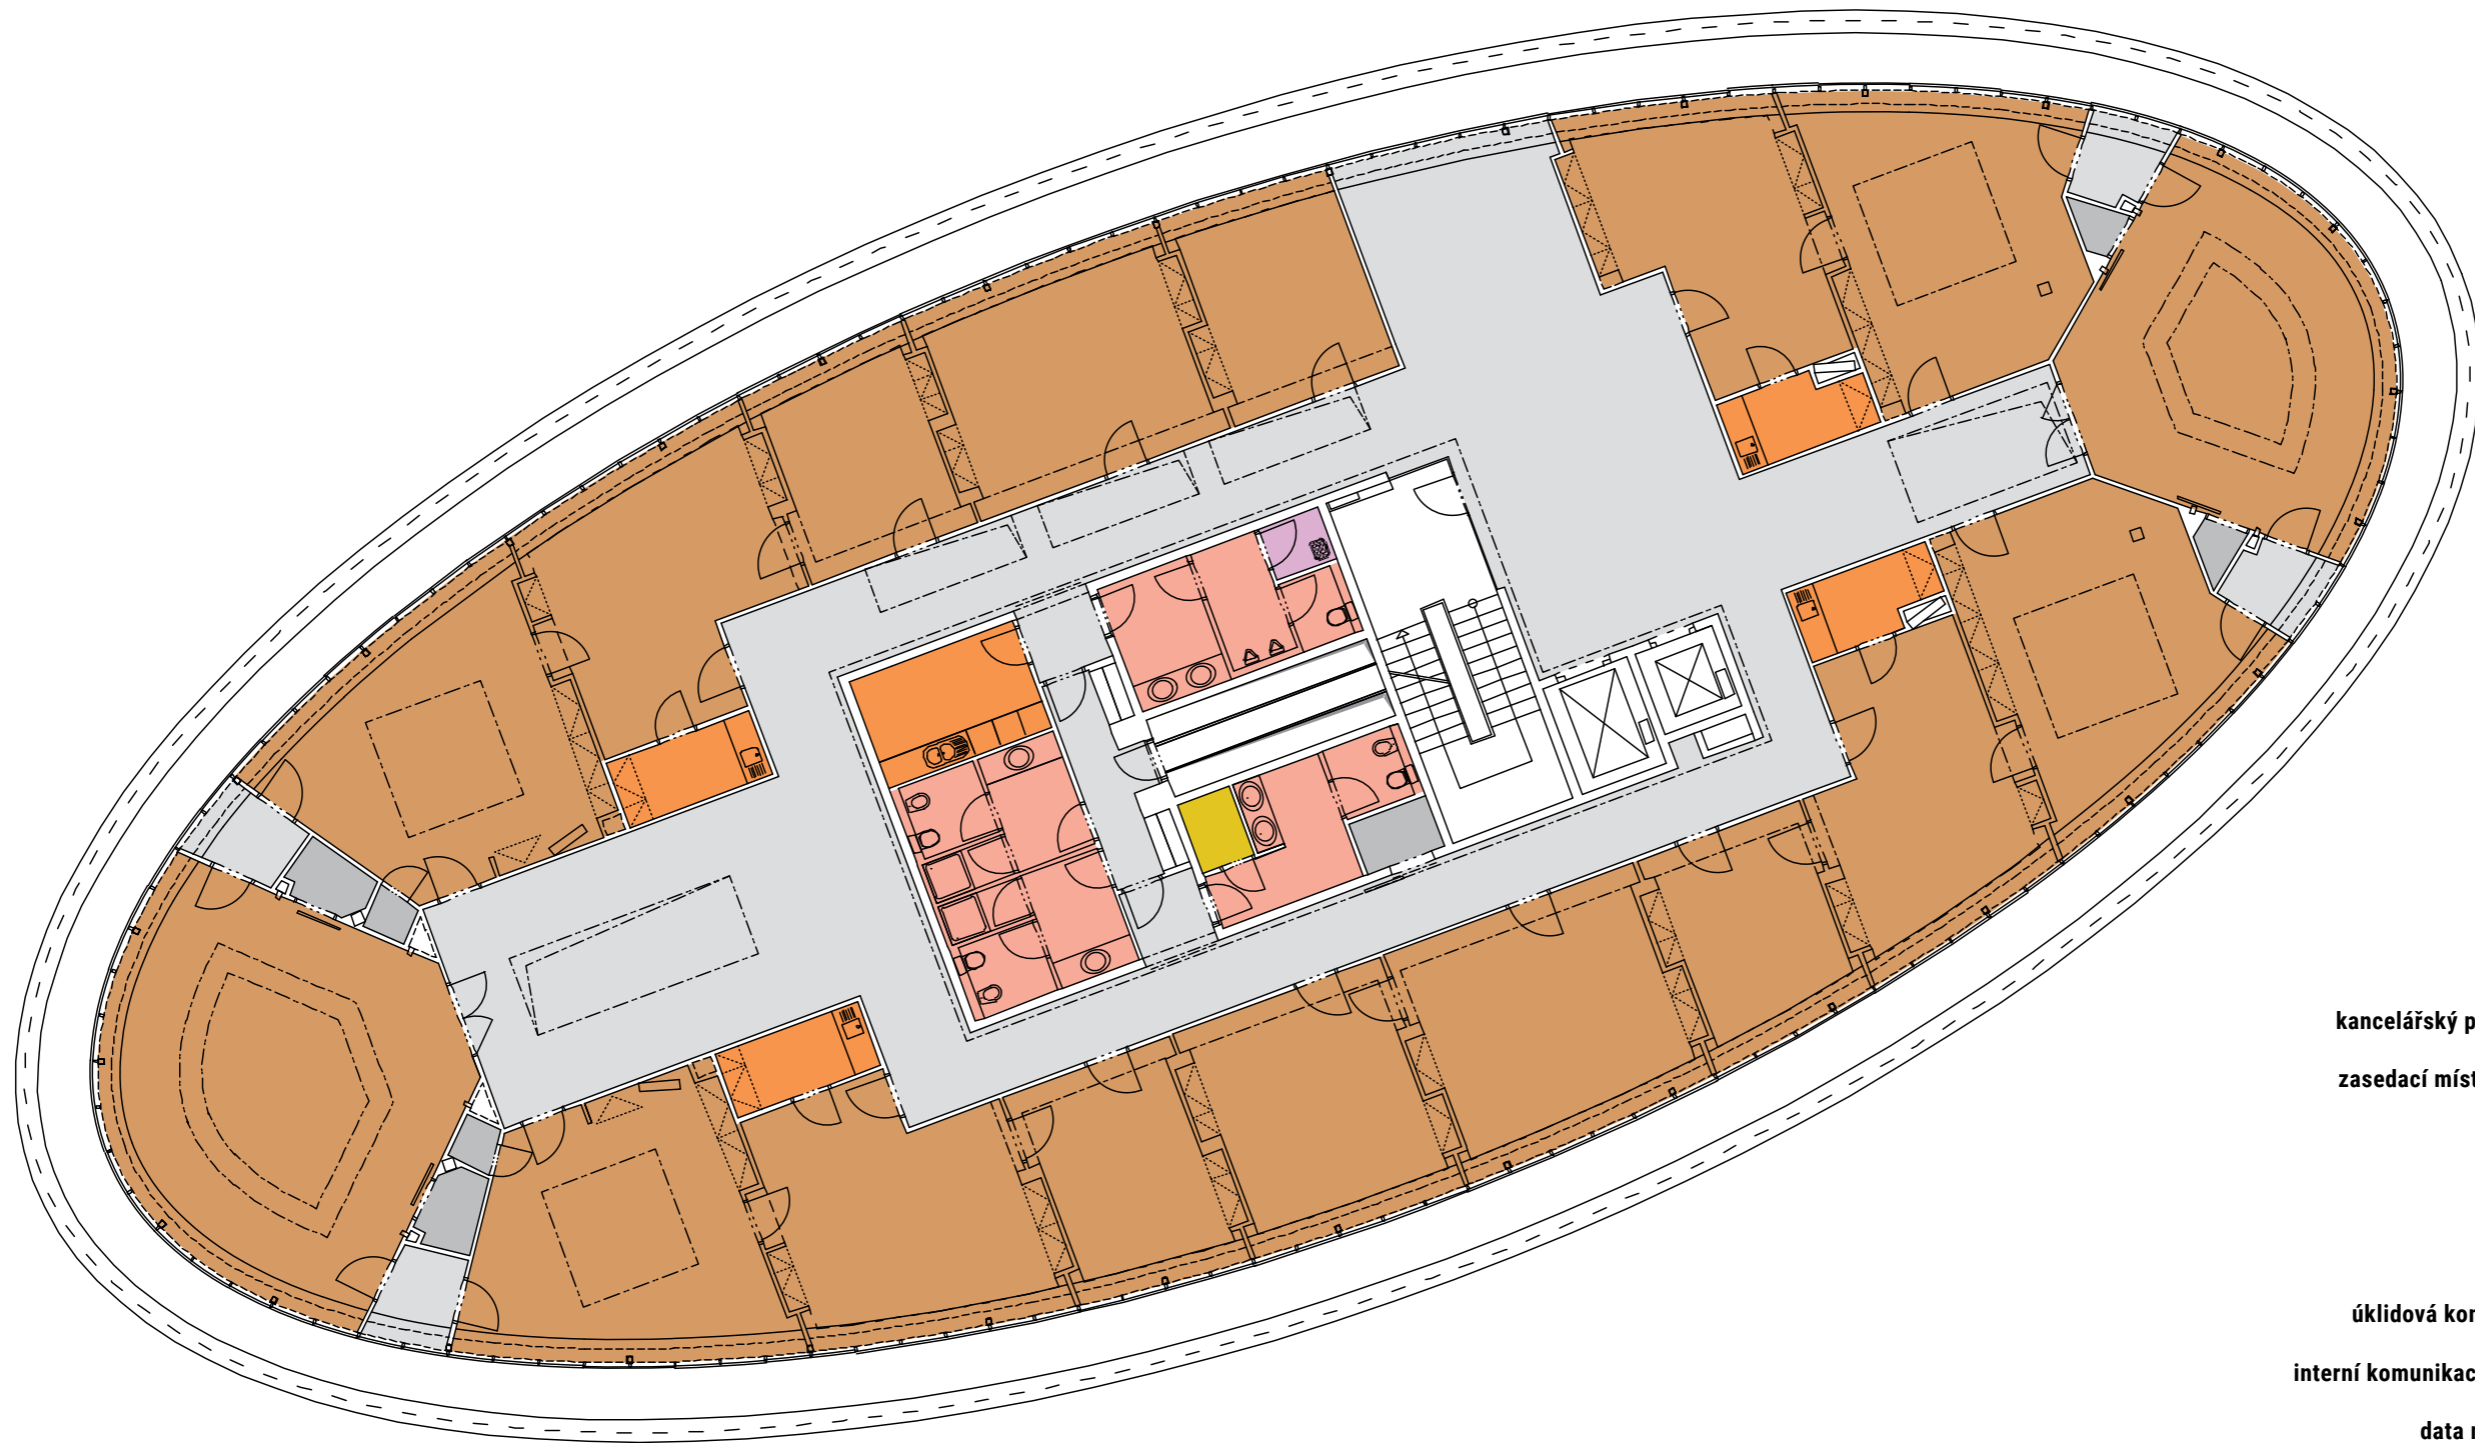

- kancelářský prostor | office space ■
- zasedací místnost | meeting room ■
- kuchyňka | kitchen ■
- toalety | toilets ■
- sklad | storage ■
- úklidová komora | cleaning room ■
- interní komunikace | internal corridors ■
- data místnost | data room ■